


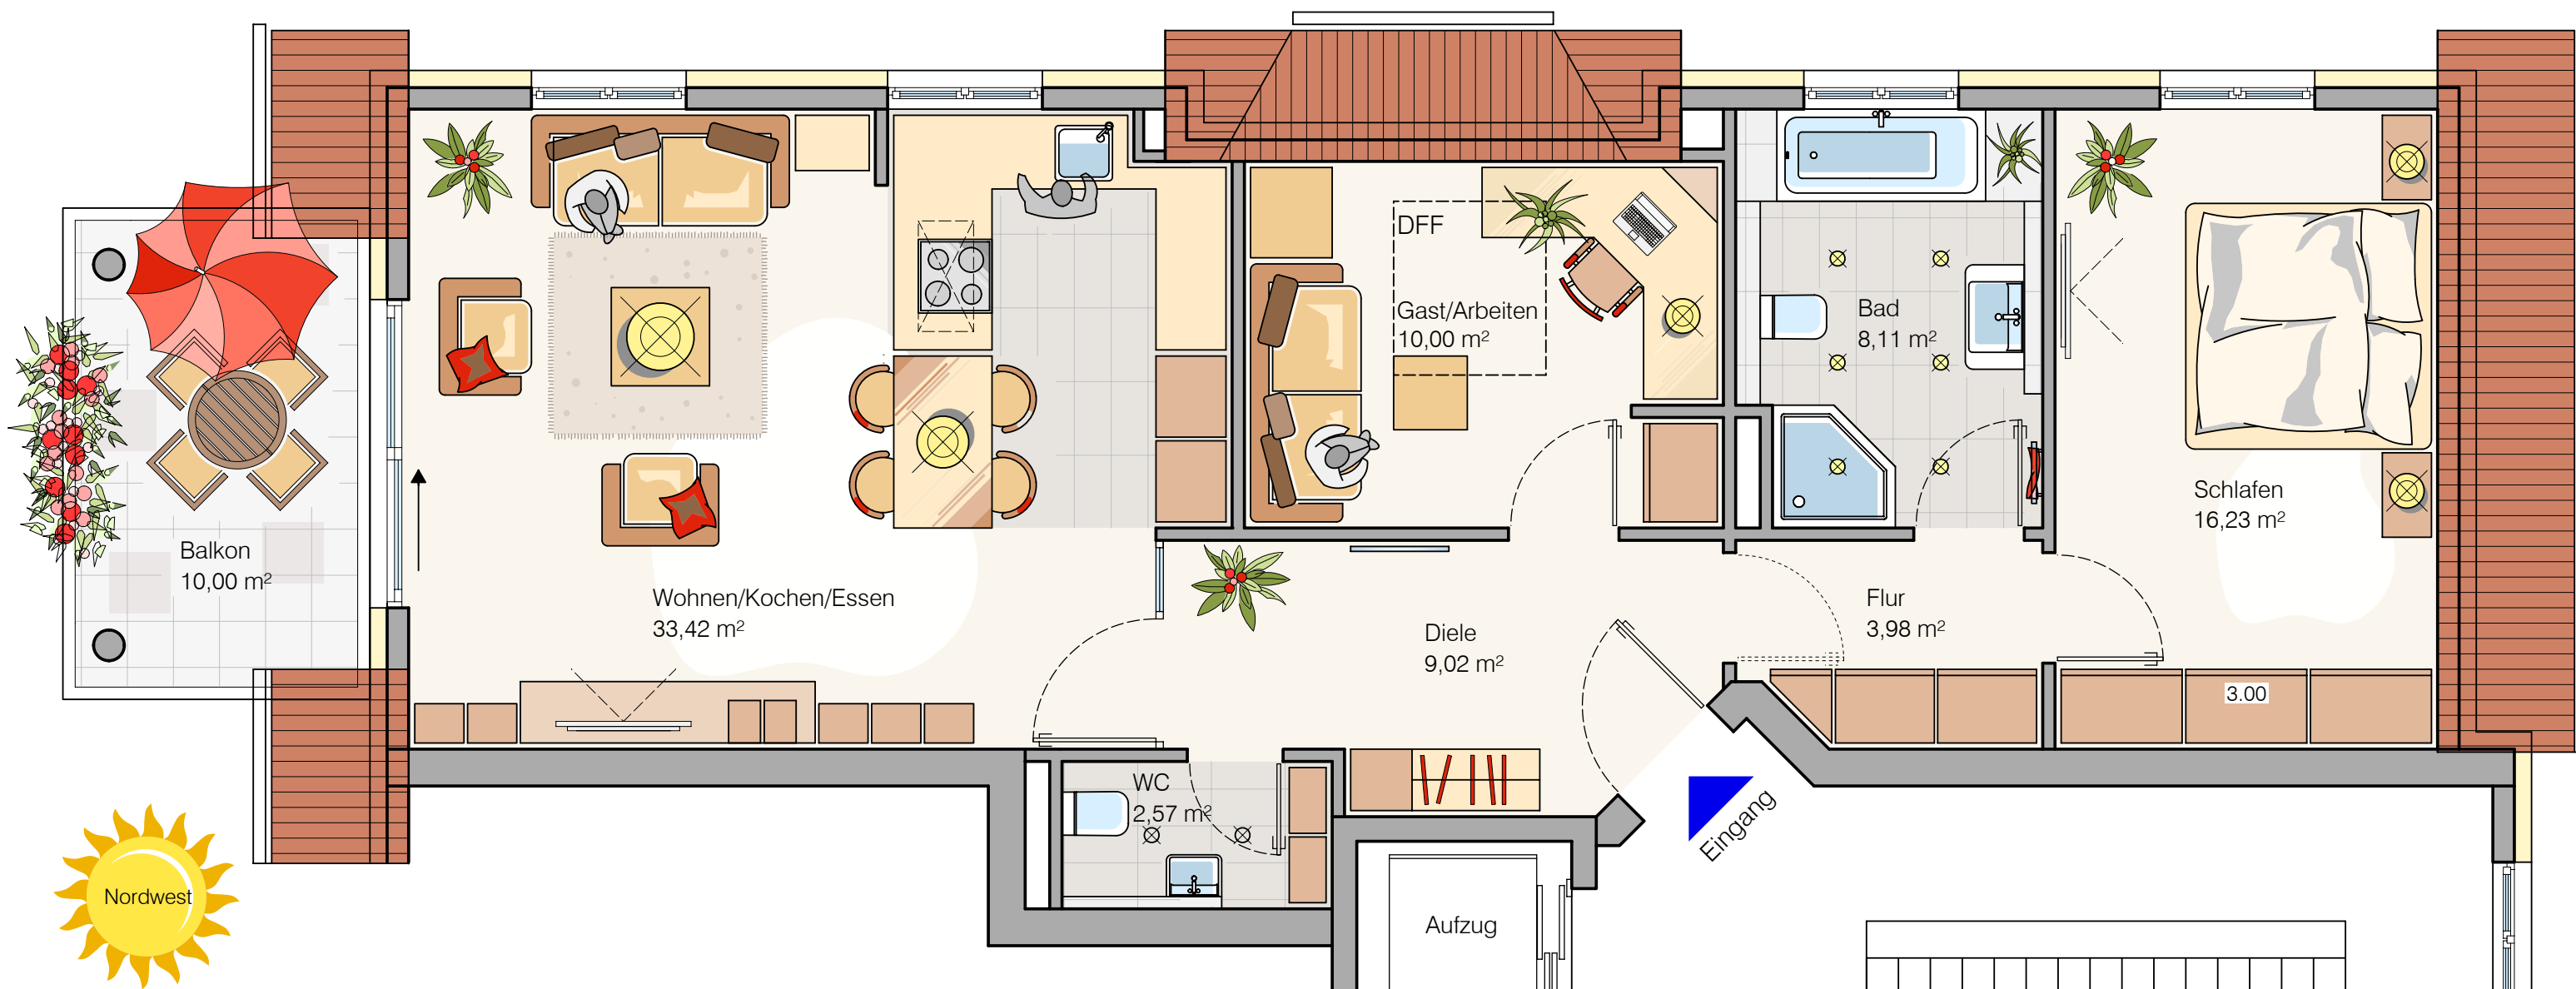

Wohnungsausstattung



- ☐ Fußbodenheizung
- ☐ Echtholzparkett oder Feinsteinzeugfliesen
- ☐ Türhöhen 2,10m
- ☐ 30 cm starke Wohnungstrennwände für besseren Schallschutz
- ☐ Wohnungseingang mit Schalldämmtür
- ☐ raumhohes Glastelelement zum Wohnzimmer
- ☐ TV und Telefonanschlüsse in Wohnen, Arbeiten und Schlafen
- ☐ Videosprechanlage mit Farbdisplay

Fenster

- ☐ Dreifachverglasung
- ☐ elektrisch betriebene Aluminiumrollläden

Komfort-Bad

- ☐ Ganzglasduschabtrennung
- ☐ hochwertiger Fliesenbelag
- ☐ Markenfabrikate
- ☐ Handtuchwärmekörper
- ☐ spülrandlose WC-Anlagen
- ☐ Deckeneinbauspot in Bad und WC

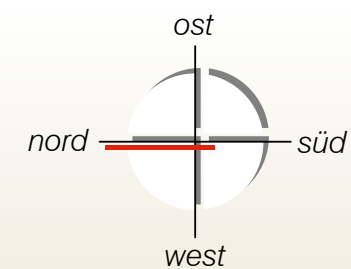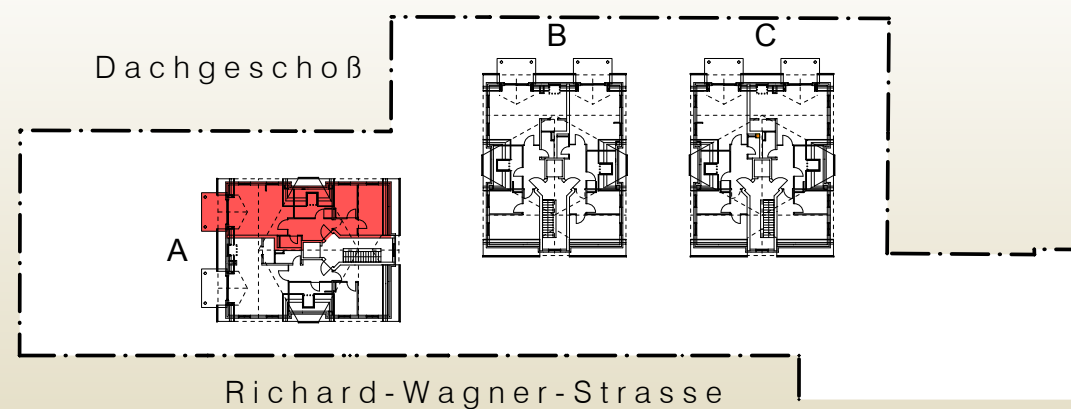

Haus A
WOHNUNG A 06
88,10 m²