


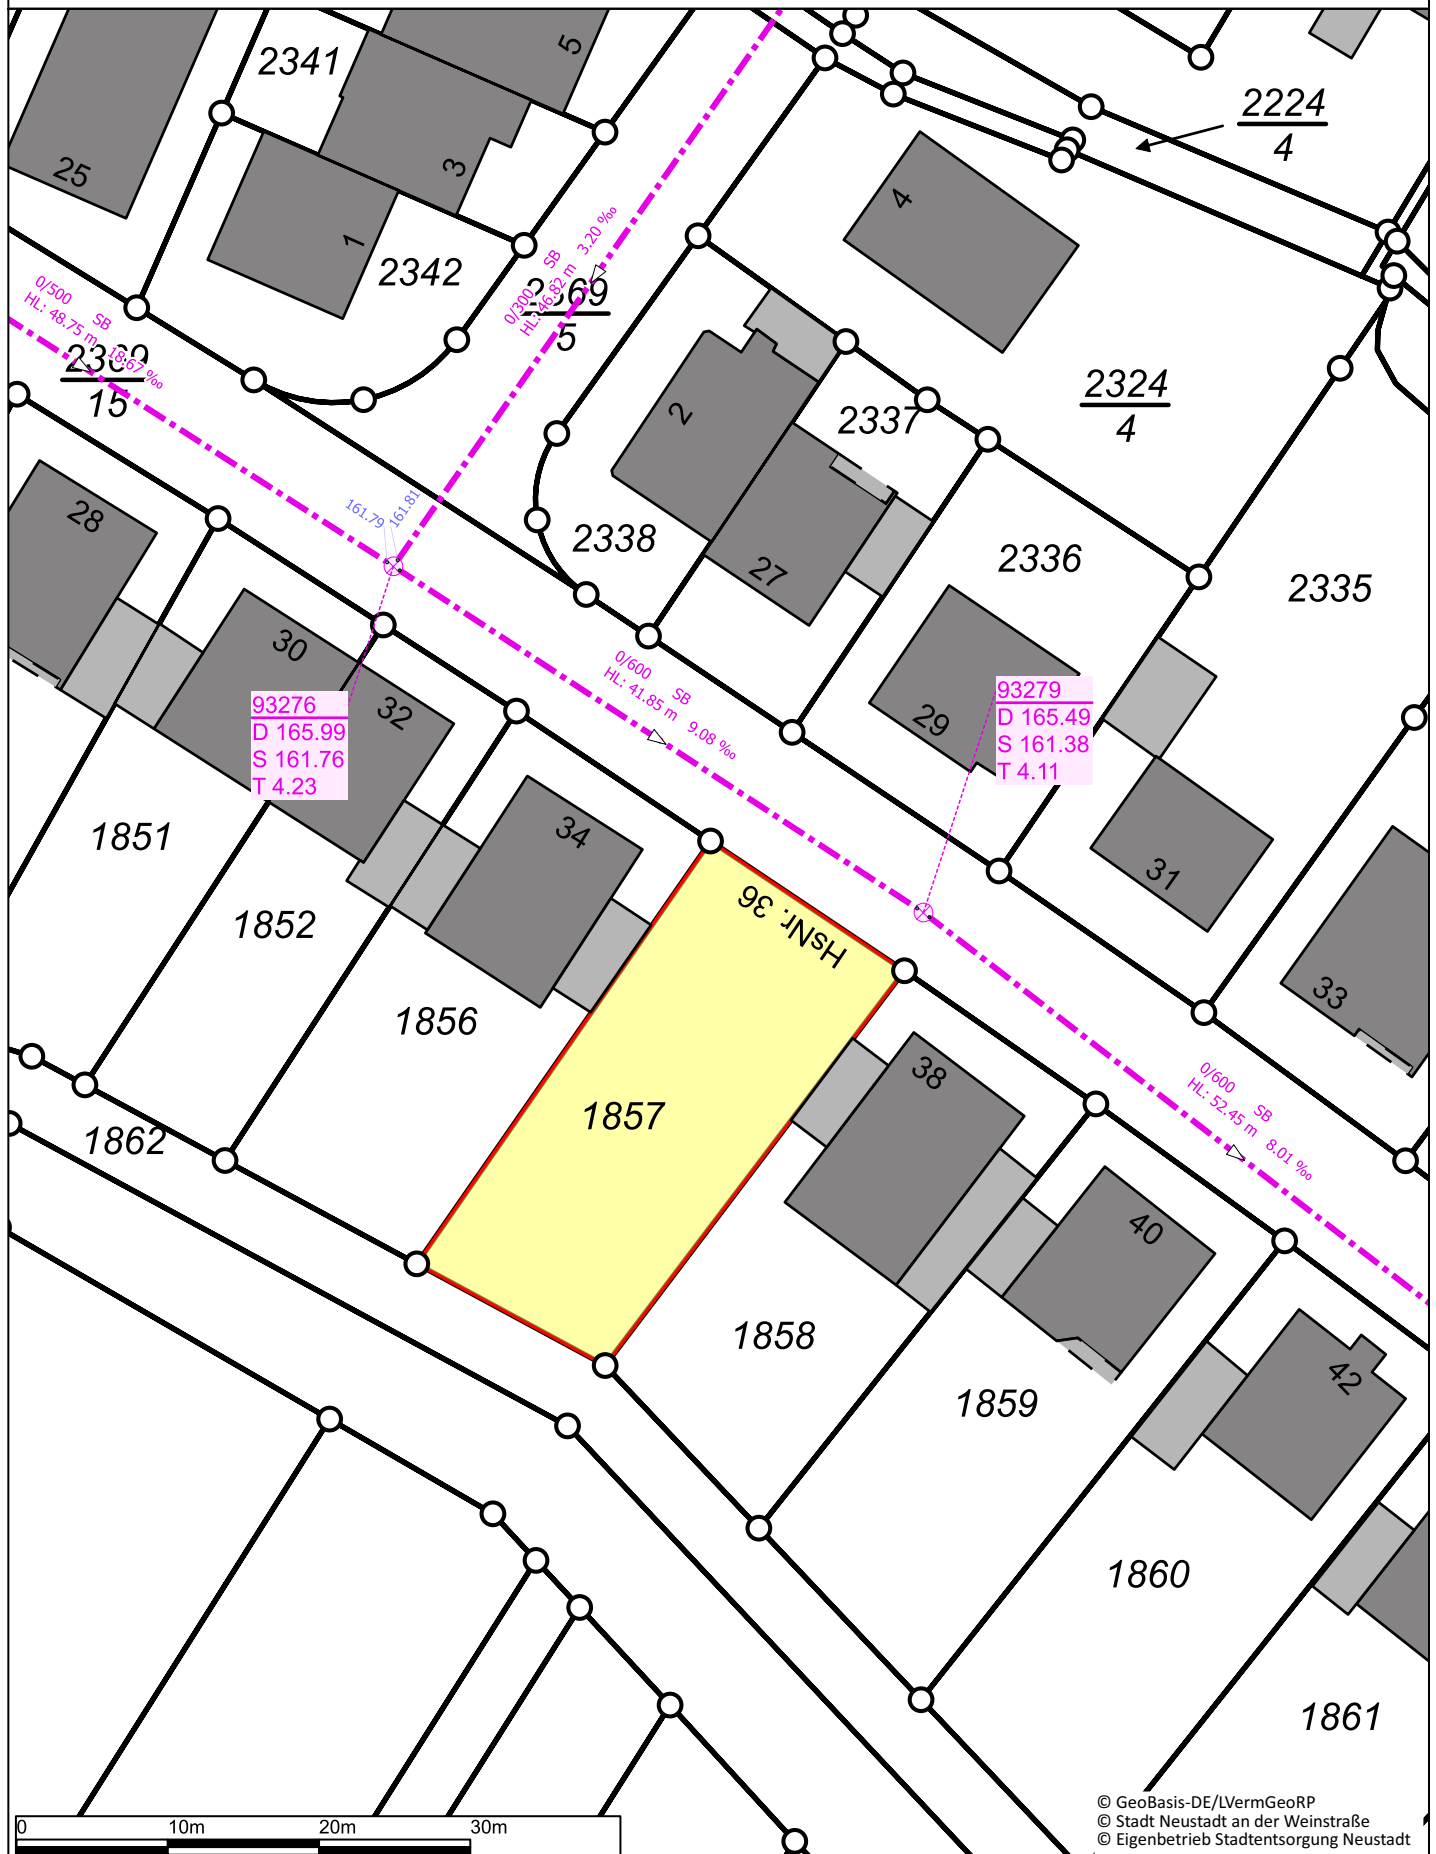

© GeoBasis-DE/LVermGeoRP
© Stadt Neustadt an der Weinstraße
© Eigenbetrieb Stadtentsorgung Neustadt

Maßstab: 1:500	Datum: 10.10.2025	Erstellt von: i. A. Pilz, Hermann
----------------	-------------------	-----------------------------------

Die Karte ist urheberrechtlich geschützt. Jede Vervielfältigung, Umwandlung zu Datenbeständen, Veröffentlichungen oder deren Weitergabe an Dritte nur mit Genehmigung des Herausgebers. Die Daten dürfen nur im Rahmen des erteilten Auftrags bzw. dem beantragten Zweck genutzt werden. Es wird hiermit ausdrücklich darauf hingewiesen, dass die in den Plänen enthaltenen Angaben verbindlich sind. Mit Abweichungen muss gerechnet werden. Die genaue Lage und der Verlauf bei Leitungsangaben sind in jedem Fall durch fachgerechte Erkundungsmaßnahmen festzustellen.

