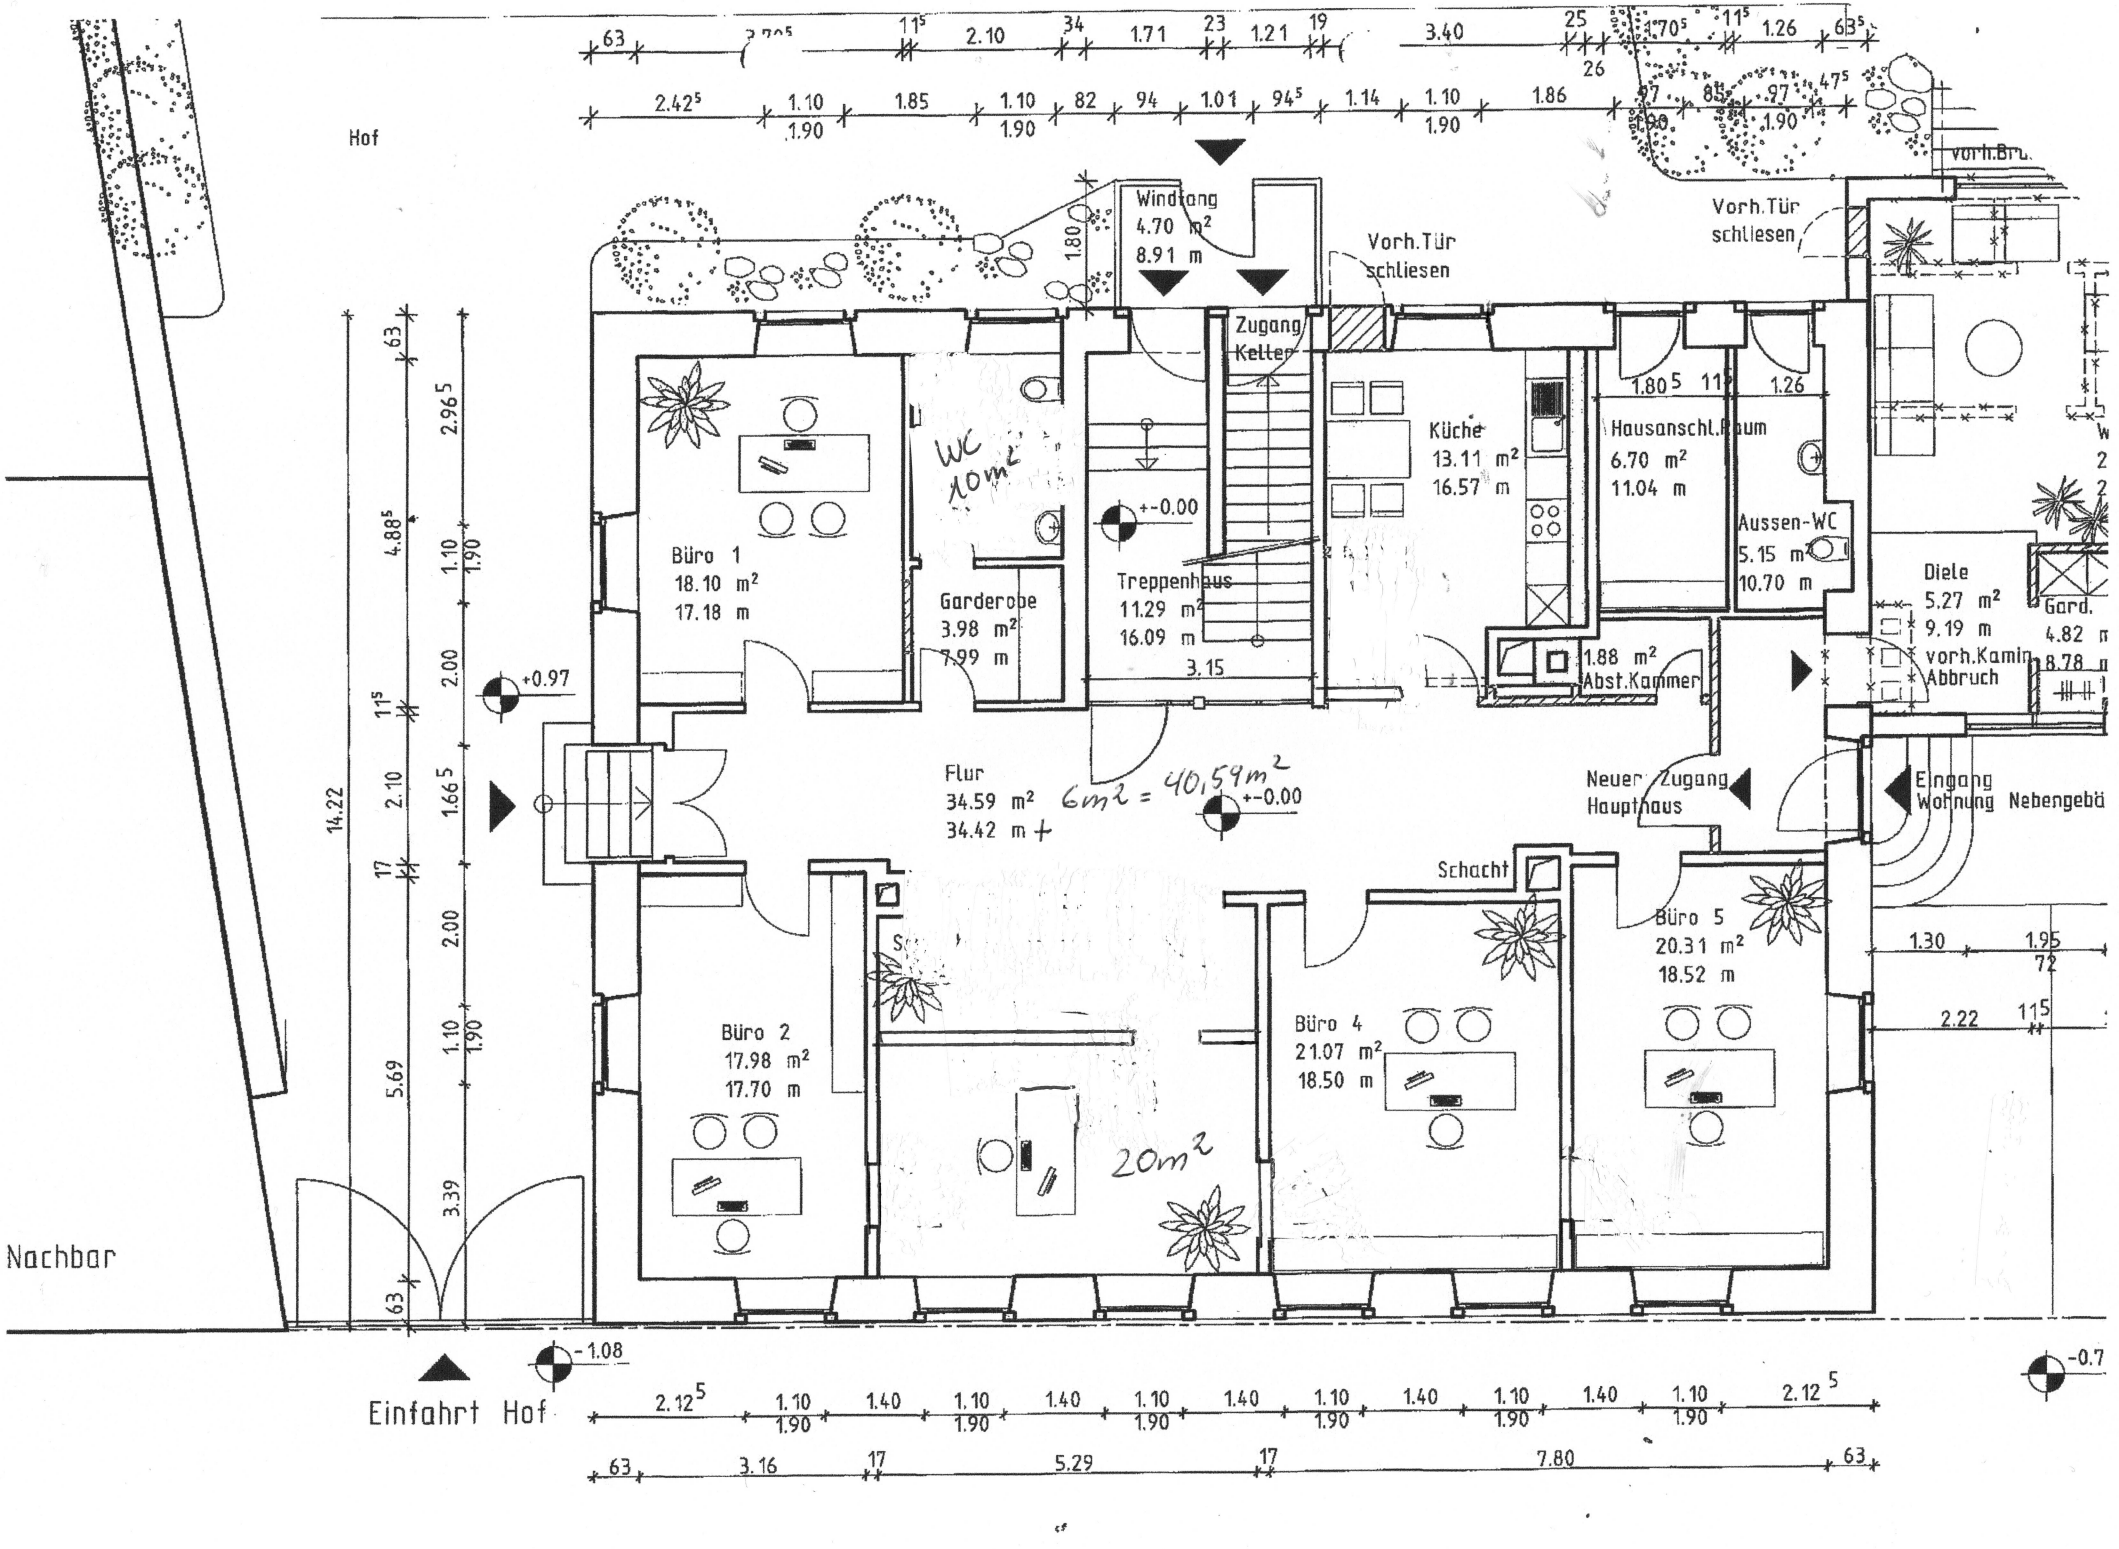
Hof
Windfang
4.70 m²
8.91 m
Vorh.Tür
schliesen
Vorh.Tür
schliesen
Zugang
Keller
WC
1.0m²
+-0.00
Büro 1
18.10 m²
17.18 m
Garderobe
3.98 m²
7.99 m
Treppenhaus
11.29 m²
16.09 m
3.15
Küche
13.11 m²
16.57 m
Hausanschl.Raum
6.70 m²
11.04 m
Aussen-WC
5.15 m²
10.70 m
1.88 m²
Abst.Kammer
Diele
5.27 m²
9.19 m
vorh.Kamin
Abbruch
Gard.
4.82 m
8.78 m
+0.97
Flur
34.59 m²
34.42 m
6m² = 40,59m²
+-0.00
Neuer Zugang
Haupthaus
Eingang
Wohnung Nebengebä
Schacht
Büro 2
17.98 m²
17.70 m
20m²
Büro 4
21.07 m²
18.50 m
Büro 5
20.31 m²
18.52 m
Nachbar
Einfahrt Hof
-1.08
-0.7
14.22