


INNENLEGENDE DUSCHE WIRD
ÜBER DACH BE- UND ENTLÜFTET !

BRANDWAND

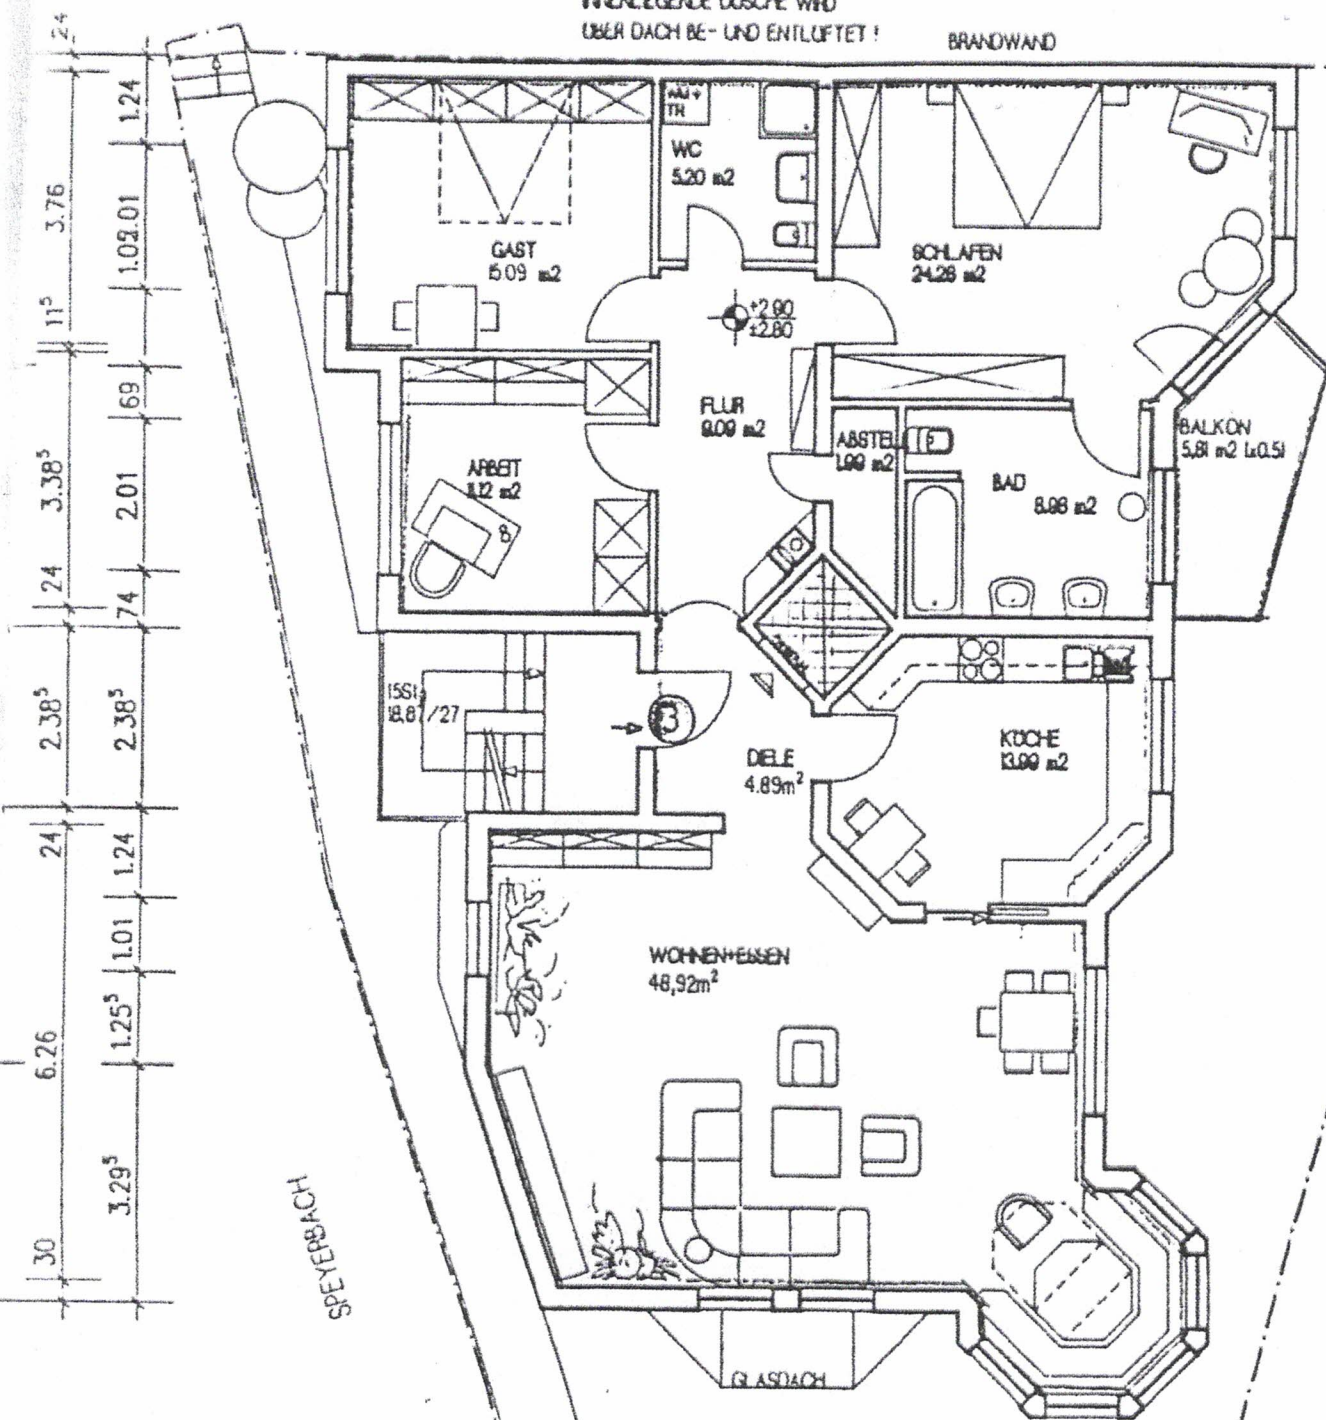

HAUS